


INFORMATIVNÍ JEVY

■ řešené území

Výkres širších vztahů je zobrazen nad Kordinačním výkresem platného Územního plánu Hořešovice.

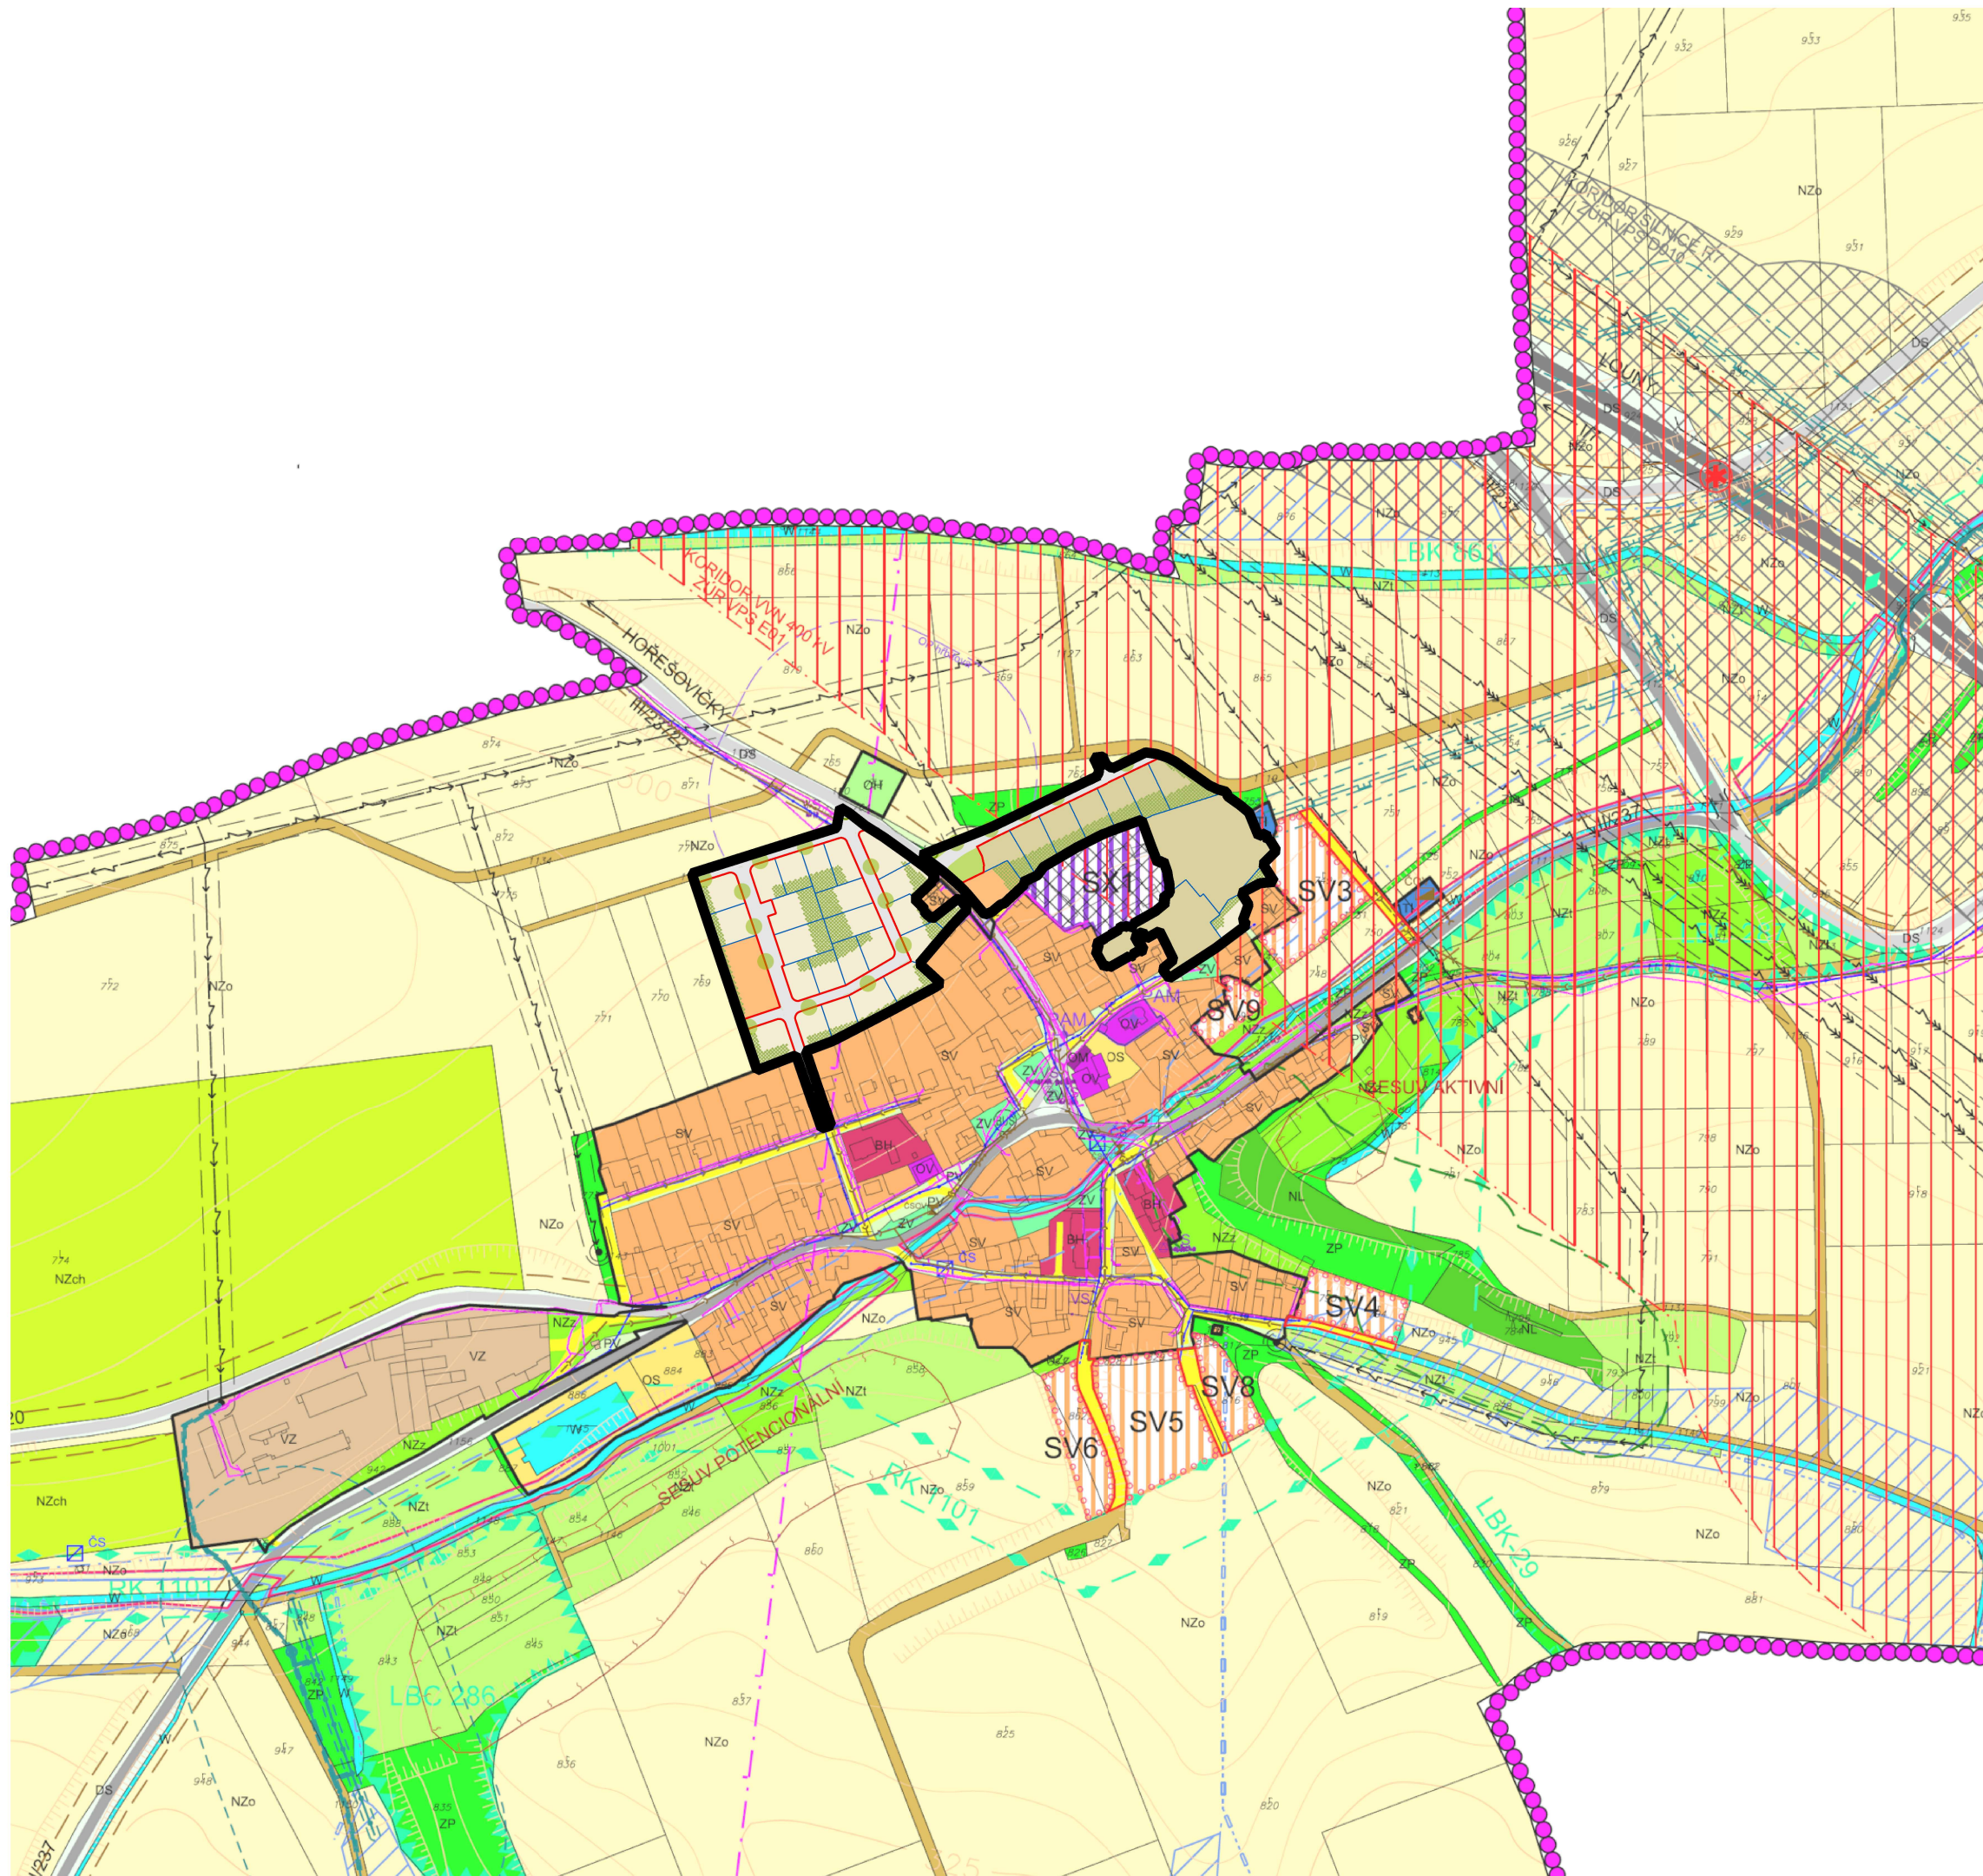

0 50 125 m
1 : 5000 / 420x297mm /



REGULAČNÍ PLÁN 1 – HOŘEŠOVICE SEVER

návrh pro společné jednání a veřejné projednání

objednatel Obec Hořešovice, Hořešovice 97, 273 74 Hořešovice
určený zastupitel Martin Stáva

pořizovatel: Obecní úřad Hořešovice, Hořešovice 97, 273 74 Hořešovice
výkonná pořizovatelka Ing. Milena Jakeschová

zhotovitel: Ing. arch. Marek Bečka, ČKA 04502

datum: 09 / 2025

VÝKRES ŠIRŠÍCH VZTAHŮ

IIb