




• **DOPRAVNÍ ZNAČENÍ** •
PROJEKTY REALIZACE PRONÁJEM




Vypracoval: Martin Frolík tel.: 777 690 022, e-mail: frolik@adsum.cz	Zodpovědný projektant, kontrola: Martin Frolík	 • DOPRAVNÍ ZNAČENÍ • PROJEKTY REALIZACE PRONÁJEM ADSUM spol. s r.o. Havlíčkova 923, 273 51 Unhošť provozovna: Lidická 7, 273 51 unhošť tel./fax: +420 312 698 482 mobil: +420 777 690 022 e-mail: adsum@adsum.cz http://www.adsum.cz <small> IČ: 451 44 991, DIČ: CZ 451 44 991, KB Kladno, ř.ú. 807741141/0100 Společnost vedená od 21. února 1992 u Městského soudu v Praze, spisová značka C7462</small>	
Investor: KSÚS Středočeského kraje Zborovská 11, 150 00 Praha 5			
Objednatel (stavebník): N+N - Konstrukce a dopr. stavby Litoměřice, s.r.o. Nerudova 2215, 412 01 Litoměřice			
Stavba: REKONSTRUKCE MOSTU 237-013 PŘES ZLONICKÝ POTOK V HOŘEŠOVICÍCH		Číslo zakázky: DIO-110-5/2023	
Objekt: DIO - dopravně inženýrské opatření Úplná uzavírka mostu		Datum: 05/2023	
		Stupeň: RDS	
		Měřítko: -	
		Počet formátů: A4	
		Číslo přílohy:	Paré:

Celková situace

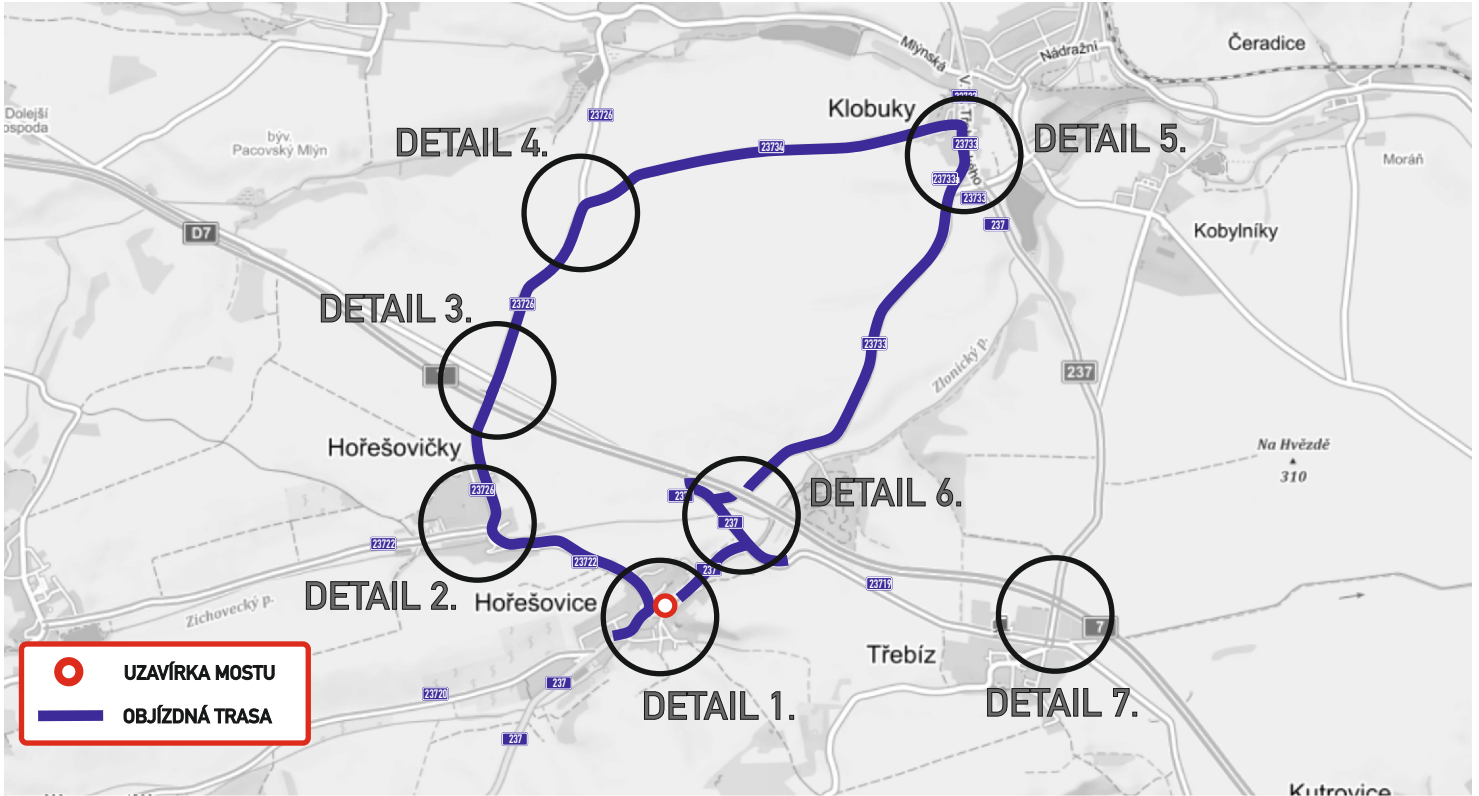

Detaily křižovatek s DZ

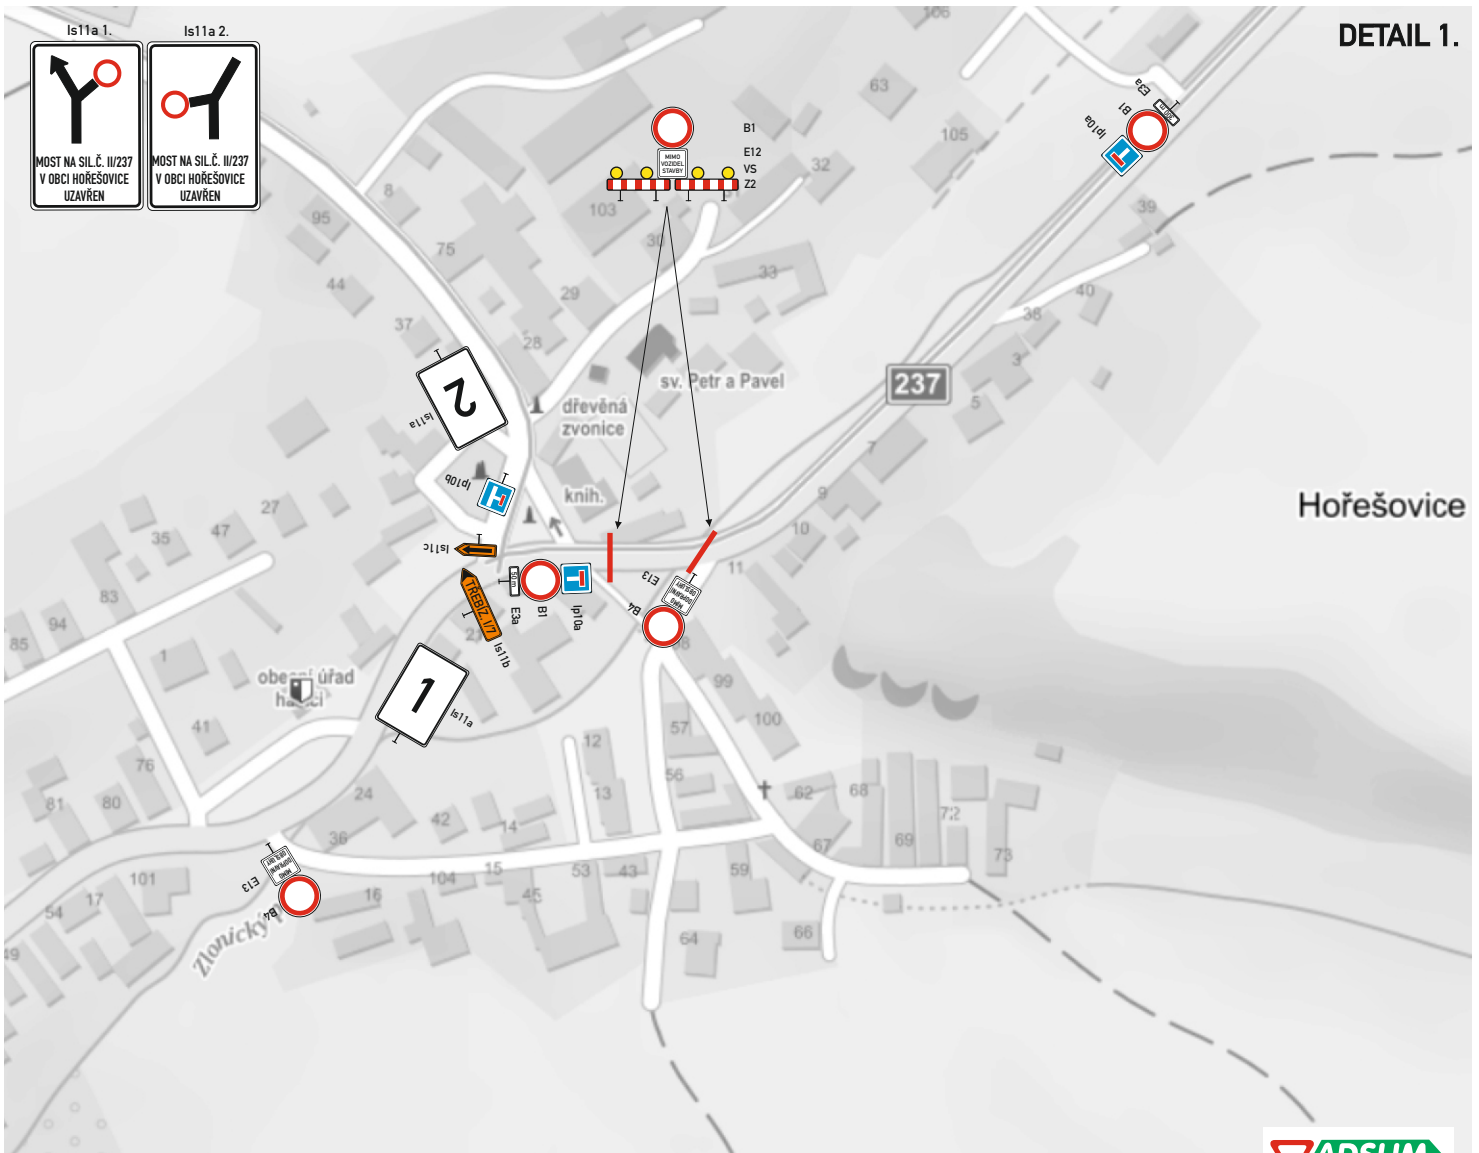


Detaily křižovatek s DZ


DETAIL 2.




DETAIL 3.

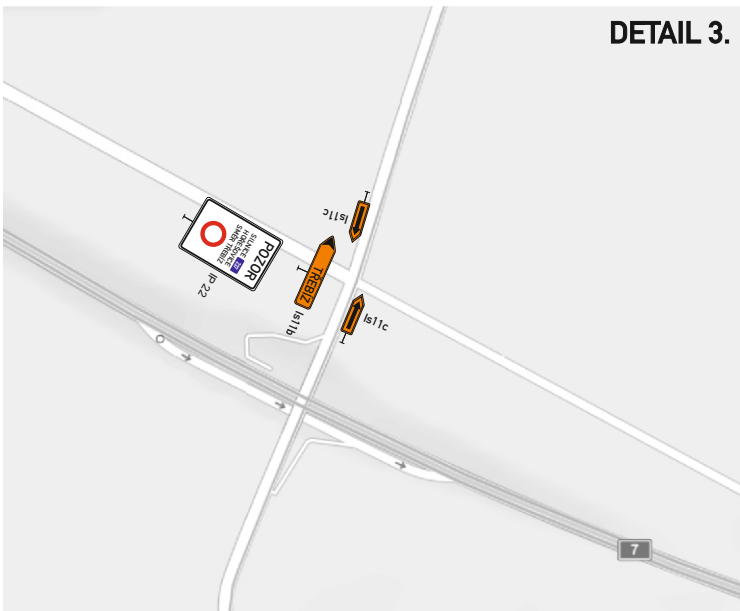

DETAIL 4.

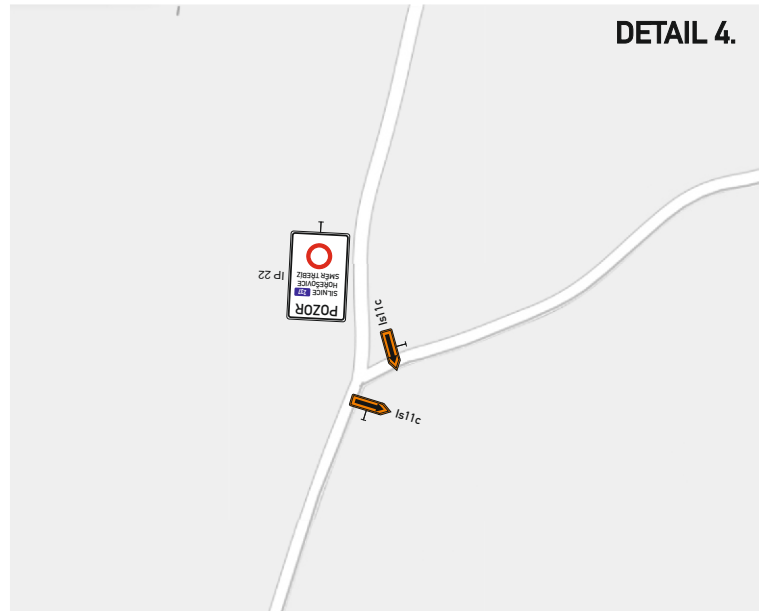


DETAIL 5.

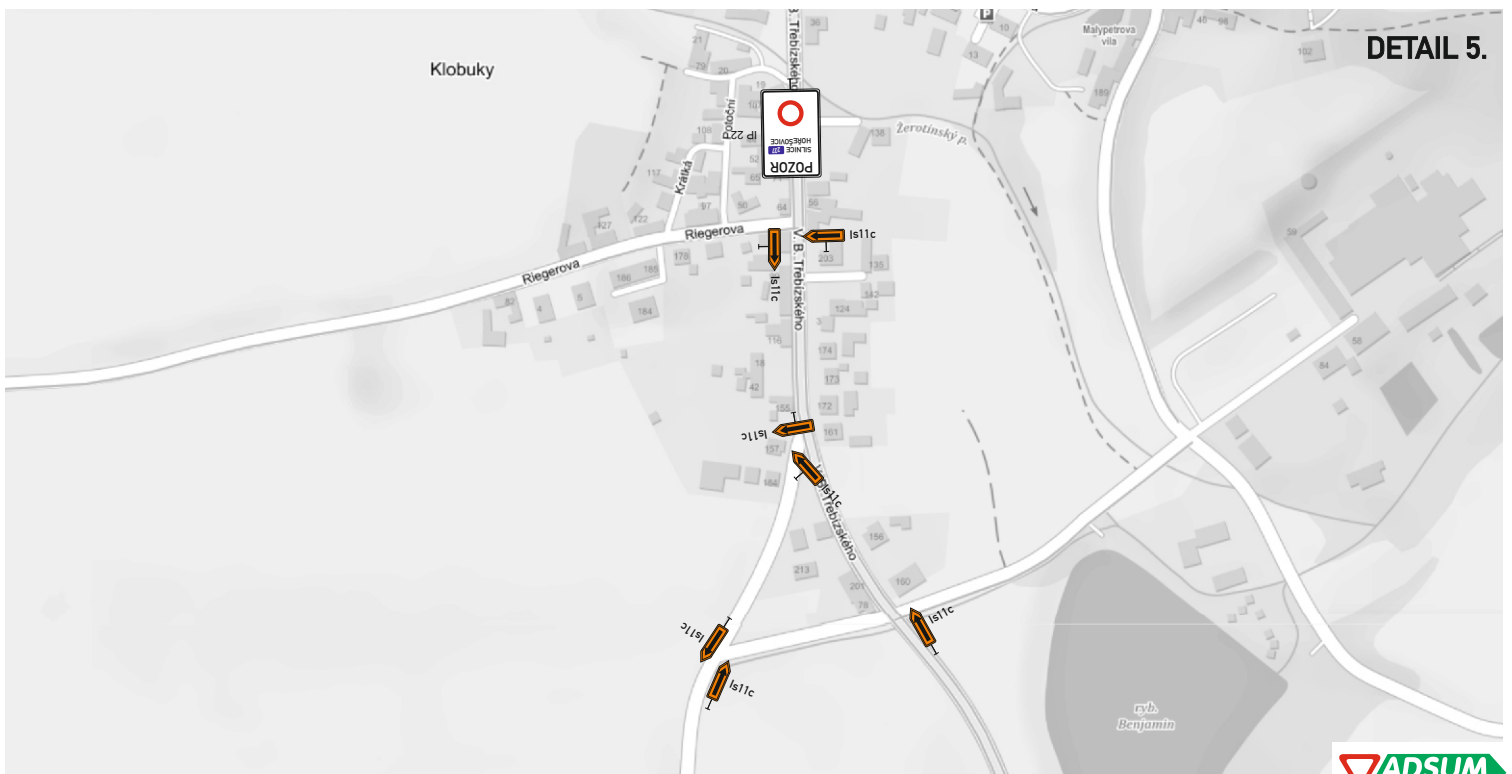

Detaily křižovatek s DZ

DETAIL 6.

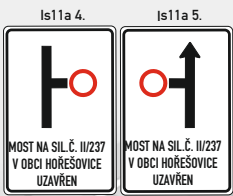

DETAIL 7.

