


HOŘEŠOVICE ÚZEMNÍ PLÁN

"VÝKRES KONCEPCE VEŘEJNÉ INFRASTRUKTURY" "DOPRAVNÍ A TECHNICKÁ INFRASTRUKTURA, OBČANSKÉ VYBAVENÍ VEŘEJNÉ INFRASTRUKTURY, VEŘEJNÁ PROSTRANSTVÍ"

MĚŘÍTKO 1 : 5 000

HRANICE	
	HRANICE ŘEŠENÉHO ÚZEMÍ
STAV NÁVRH	
	ZASTAVĚNÉ ÚZEMÍ
	ZASTAVITELNÉ PLOCHY
	PLOCHY PŘESTAVBY
PLOCHY OBČANSKÉHO VYBAVENÍ	
	OBČANSKÉ VYBAVENÍ - VEŘEJNÁ INFRASTRUKTURA
PLOCHY VEŘEJNÝCH PROSTRANSTVÍ	
	VEŘEJNÁ PROSTRANSTVÍ
	VEŘEJNÁ PROSTRANSTVÍ - VEŘEJNÁ ZELEN
PLOCHY LESNÍ	
	LESY HOSPODÁŘSKÉ
PLOCHY VODNÍ A VODOHOSPODÁŘSKÉ	
	VODNÍ PLOCHY A TOKY
	HRANICE ZÁPLAVOVÉHO ÚZEMÍ Q100
	HRANICE ZÁPLAVOVÉHO ÚZEMÍ Q020
	HRANICE ZÁPLAVOVÉHO ÚZEMÍ Q005
	HRANICE AKTIVNÍ ZÓNY ZÁPLAVOVÉHO ÚZEMÍ
PLOCHY DOPRAVNÍ INFRASTRUKTURY	
DOPRAVNÍ INFRASTRUKTURA - SILNIČNÍ (DS)	
	KORIDOR RYCHLOSTNÍ SILNICE R7 JEMNÍKY - HOŘEŠOVICE (HRANICE ÚSTECKÉHO KRAJE) (ZÚR VPS D010)
	MIMOÚROVŇOVÁ KŘÍŽOVATKA (ZÚR VPS D010)
	SILNICE I. TŘÍDY
	SILNICE II. TŘÍDY
	SILNICE III. TŘÍDY
	MÍSTNÍ KOMUNIKACE
	MOST
	ZASTÁVKA AUTOBUSU

PLOCHY TECHNICKÉ INFRASTRUKTURY	
TECHNICKÁ INFRASTRUKTURA - INŽENÝRSKÉ SÍTĚ (TI)	
	PLOCHY TECHNICKÉ INFRASTRUKTURY
ZÁSOBOVÁNÍ VODOU	
	ČERPACÍ STANICE - VODOVOD (ČS)
	VODOVODNÍ SÍŤ
KANALIZACE	
	ČERPACÍ STANICE ODPADNÝCH VOD (ČSOV)
	ČIŠTÍRNA ODPADNÝCH VOD (ČOV)
	SPLAŠKOVÁ KANALIZACE - GRAVITAČNÍ
	SPLAŠKOVÁ KANALIZACE - TLAKOVÁ
ELEKTRICKÁ ENERGIE	
	VENKOVNÍ VEDENÍ ELEKTRICKÉ ENERGIE VVN 400 kV
	KORIDOR VEDENÍ VVN 400kV TR VÝŠKOV - TR ŘEPORYJE (ZÚR VPS E01)
	VENKOVNÍ VEDENÍ ELEKTRICKÉ ENERGIE VVN 110 kV
	VENKOVNÍ VEDENÍ ELEKTRICKÉ ENERGIE VN 22kV
	TRAFOSTANICE
PLYN	
	VEDENÍ PLYNOVODU VTL
	OBJEKT PLYNOVODU - KATODOVÁ OCHRANA
	TGN KABELY
DÁLKOVOVOD	
	KORIDOR DÁLKOVOVODU IKL (PŘÍPOLOŽ A ZKAPACITNĚNÍ) (ZÚR VPS R02)
SPOJE	
	KOMUNIKAČNÍ VEDENÍ
	RADIORELÉOVÁ TRÁŤ

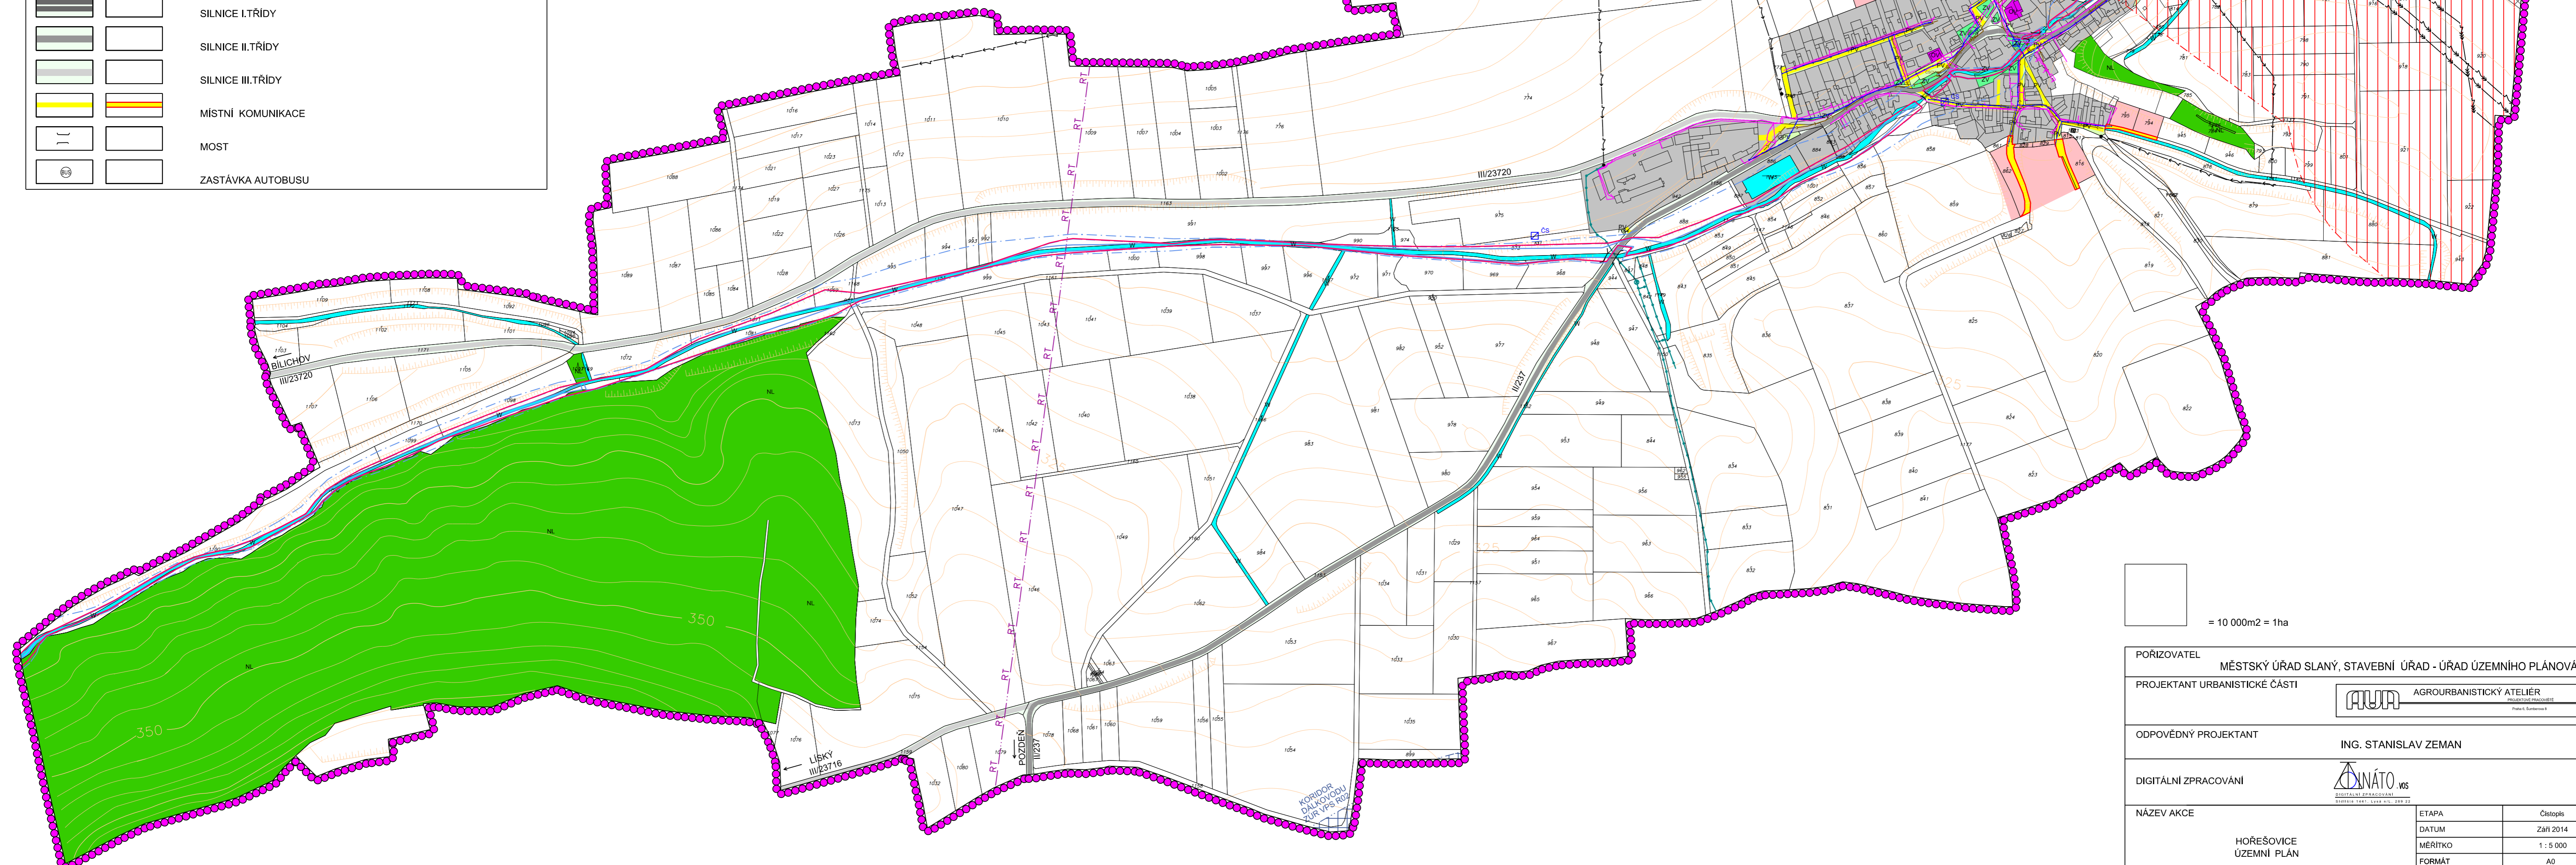

= 10 000m² = 1ha

POŘIZOVATEL	MĚSTSKÝ ÚŘAD SLANÝ, STAVEBNÍ ÚŘAD - ÚŘAD ÚZEMNÍHO PLÁNOVÁNÍ	
PROJEKTANT URBANISTICKÉ ČÁSTI		AGROURBANISTICKÝ ATELIÉR
ODPOVĚDNÝ PROJEKTANT	ING. STANISLAV ZEMAN	
DIGITÁLNÍ ZPRACOVÁNÍ		WS
NÁZEV AKCE	ETAPA	Číslo
HOŘEŠOVICE ÚZEMNÍ PLÁN	DATUM	Září 2014
	MĚŘÍTKO	1 : 5 000
	FORMÁT	A0
NÁZEV VÝKRESU	VÝKRES KONCEPCE VEŘEJNÉ INFRASTRUKTURY	ČÍSLO VÝKRESU:
ČÁST DOKUMENTACE	ÚZEMNÍ PLÁN („Výzková část“)	ČÍSLO PÁRE:
		4