HOŘEŠOVICE

ODŮVODNĚNÍ ÚZEMNÍHO PLÁNU

"KOORDINAČNÍ VÝKRES"

MĚŘÍTKO 1 : 5 000

LEGENDA:

HRANICE
- HRANICE ŘEŠENÉHO ÚZEMÍ
- HRANICE ZASTAVĚNÉHO ÚZEMÍ (vymezená ke dni 1.8.2011)
- HRANICE ZASTAVITELNÝCH PLOCH

STAV / NÁVRH
- PLOCHY PŘESTAVBY

PLOCHY BYDLENÍ
- BH — PLOCHY BYDLENÍ V BYTOVÝCH DOMECH

PLOCHY OBČANSKÉHO VYBAVENÍ
- OV — OBČANSKÉ VYBAVENÍ - VEŘEJNÁ INFRASTRUKTURA
- OM — OBČANSKÉ VYBAVENÍ - KOMERČNÍ ZAŘÍZENÍ MALÁ A STŘEDNÍ
- OS — OBČANSKÉ VYBAVENÍ - TĚLOVÝCHOVNÁ A SPORTOVNÍ ZAŘÍZENÍ
- OSm — OBČANSKÉ VYBAVENÍ - MOTOKROSOVÝ AREÁL
- OH — OBČANSKÉ VYBAVENÍ - HŘBITOVY

PLOCHY SMÍŠENÉ OBYTNÉ
- SV — PLOCHY SMÍŠENÉ OBYTNÉ - VENKOVSKÉ
- SX — PLOCHY SMÍŠENÉ OBYTNÉ - SE SPECIFICKÝM VYUŽITÍM

PLOCHY VEŘEJNÝCH PROSTRANSTVÍ
- PV — VEŘEJNÁ PROSTRANSTVÍ
- ZV — VEŘEJNÁ PROSTRANSTVÍ - VEŘEJNÁ ZELEŇ

PLOCHY DOPRAVNÍ INFRASTRUKTURY

DOPRAVNÍ INFRASTRUKTURA - SILNIČNÍ (DS)
- KORIDOR RYCHLOSTNÍ SILNICE R7 JEMNÍKY - HOŘEŠOVICE (HRANICE ÚSTECKÉHO KRAJE) (ZÚR VPS D010)
- MIMOÚROVŇOVÁ KŘIŽOVATKA (ZÚR VPS D010)
- SILNICE I.TŘÍDY (OP 50m)
- SILNICE II.TŘÍDY (OP 15m)
- SILNICE III.TŘÍDY (OP 15m)
- MÍSTNÍ KOMUNIKACE
- MOST
- ZASTÁVKA AUTOBUSU

PLOCHY TECHNICKÉ INFRASTRUKTURY

TECHNICKÁ INFRASTRUKTURA - INŽENÝRSKÉ SÍTĚ (TI)
- TI — PLOCHY TECHNICKÉ INFRASTRUKTURY

ZÁSOBOVÁNÍ VODOU
- ČS — ČERPACÍ STANICE - VODOVOD (ČS)
- VODOVODNÍ SÍŤ

KANALIZACE
- ČERPACÍ STANICE ODPADNÍCH VOD (ČSOV)
- ČISTÍRNA ODPADNÍCH VOD (ČOV)
- SPLAŠKOVÁ KANALIZACE - GRAVITAČNÍ
- SPLAŠKOVÁ KANALIZACE - TLAKOVÁ

ELEKTRICKÁ ENERGIE
- VENKOVNÍ VEDENÍ ELEKTRICKÉ ENERGIE VVN 400 kV (OP 30m)
- KORIDOR VEDENÍ VVN 400kV TR VÝŠKOV - TR ŘEPORYJE (ZÚR VPS E01)
- VENKOVNÍ VEDENÍ ELEKTRICKÉ ENERGIE VVN 110 kV (OP 15m)
- VENKOVNÍ VEDENÍ ELEKTRICKÉ ENERGIE VN 22kV (OP 10m)
- TRAFOSTANICE (OP 1, 7, 30m)

PLYN
- VEDENÍ PLYNOVODU VTL (BP 15, 40, 200m) (OP 4m)
- OBJEKT PLYNOVODU - KATODOVÁ OCHRANA (OP 4m)
- TGN KABELY (OP 1.5, 2, 4, 100m)

DÁLKOVOD
- KORIDOR DÁLKOVODU IKL (PŘÍPOLOŽ A ZKAPACITNĚNÍ) (ZÚR VPS R02)
- OCHRANNÉ PÁSMO ROPOVODU INGOLSTADT 300m

SPOJE
- KOMUNIKAČNÍ VEDENÍ
- RT — RADIORELÉOVÁ TRAŤ (OP 1264,5m)

PLOCHY VÝROBY A SKLADOVÁNÍ
- VZ — VÝROBA A SKLADOVÁNÍ - ZEMĚDĚLSKÁ VÝROBA

PLOCHY ZELENĚ
- ZP — ZELEŇ PŘÍRODNÍHO CHARAKTERU (KRAJINNÁ ZELEŇ)

PLOCHY VODNÍ A VODOHOSPODÁŘSKÉ
- W — VODNÍ PLOCHY A TOKY

PLOCHY ZEMĚDĚLSKÉ
- NZo — ORNÁ PŮDA
- NZt — TRVALÉ TRAVNÍ POROSTY
- NZch — CHMELNICE
- NZz — ZAHRADY A SADY MIMO ZASTAVĚNÉ ÚZEMÍ
- POLNÍ CESTY
- INVESTICE DO PŮDY ZA ÚČELEM ZLEPŠENÍ PŮDNÍ ÚRODNOSTI - MELIORACE

PLOCHY LESNÍ
- NL — LESY HOSPODÁRSKÉ
- VZDÁLENOST 50 m OD OKRAJE LESA

LIMITY

LIMITY PŘÍRODNÍ
- PŘÍRODNÍ PARK DŽBÁN (PP)
- NATURA 2000 - EVROPSKY VÝZNAMNÁ LOKALITA (EVL) "VÁPNOMILNÝ BOR U LÍSKÉHO" (CZ 0210726)

LIMITY KRAJINNÉHO RÁZU

CELÉ ÚZEMÍ SE NACHÁZÍ V OBLASTI KRAJINNÉHO RÁZU "DŽBÁNSKO" (Ob KR 4)

LIMITY KRAJINNÉHO TYPU

CELÉ ÚZEMÍ SE NACHÁZÍ V OBLASTI KRAJINNÉHO TYPU N04 - KRAJINA RELATIVNĚ VYVÁŽENÁ

LIMITY - ÚZEMNÍ SYSTÉM EKOLOGICKÉ STABILITY
- REGIONÁLNÍ BIOKORIDOR (RK 1101, RK 1102)
- LOKÁLNÍ BIOCENTRUM (LBC)
- LOKÁLNÍ BIOKORIDOR (LBK)

LIMITY VODOHOSPODÁŘSKÉ
- HRANICE ZÁPLAVOVÉHO ÚZEMÍ Q100
- HRANICE ZÁPLAVOVÉHO ÚZEMÍ Q020
- HRANICE ZÁPLAVOVÉHO ÚZEMÍ Q005
- HRANICE AKTIVNÍ ZÓNY ZÁPLAVOVÉHO ÚZEMÍ

CELÉ ŘEŠENÉ ÚZEMÍ SE NACHÁZÍ VE ZRANITELNÉ OBLASTI

PROVOZNÍ PÁSMO PRO ÚDRŽBU VODNÍCH TOKŮ 8m

LIMITY GEOLOGICKÉ
- SESUVNÉ ÚZEMÍ

LIMITY KULTURNÍ
- PAM — NEMOVITÉ KULTURNÍ PAMÁTKY
- VS — VÝZNAMNÉ STAVBY

HISTORICKY VÝZNAMNÁ STAVBA - PAMÁTNÍK PADLÝM (p.č.719/2), RODINNÝ DŮM VÁCLAVA VERNERA (st.p.65)
ARCHITEKTONICKY CENNÁ STAVBA - KAPLIČKA, KŘÍŽ (vlevo u silnice na Hořešovičky), KŘÍŽEK UPROSTŘED VSI
- VÝZNAMNÝ VYHLÍDKOVÝ BOD

CELÉ ŘEŠENÉ ÚZEMÍ SE NACHÁZÍ V ÚZEMÍ S ARCHEOLOGICKÝMI NÁLEZY

LIMITY OSTATNÍ
- OCHRANNÉ PÁSMO HŘBITOVA

LIMITY GRAFICKY NEVYJADŘITELNÉ

CELÉ ŘEŠENÉ ÚZEMÍ SE NACHÁZÍ V OBLASTI SE ZHORŠENOU KVALITOU OVZDUŠÍ

CELÉ ŘEŠENÉ ÚZEMÍ SE NACHÁZÍ V OP VZLETOVÝCH A PŘISTÁVACÍCH DRAH LETIŠTĚ PANENSKÝ TÝNEC

OCHRANNÉ PÁSMO VODOVODU 1.5 m

OCHRANNÉ PÁSMO SPLAŠKOVÉ KANALIZACE 1,5 m

OCHRANNÉ PÁSMO KOMUNIKAČNÍHO VEDENÍ 1.5 m

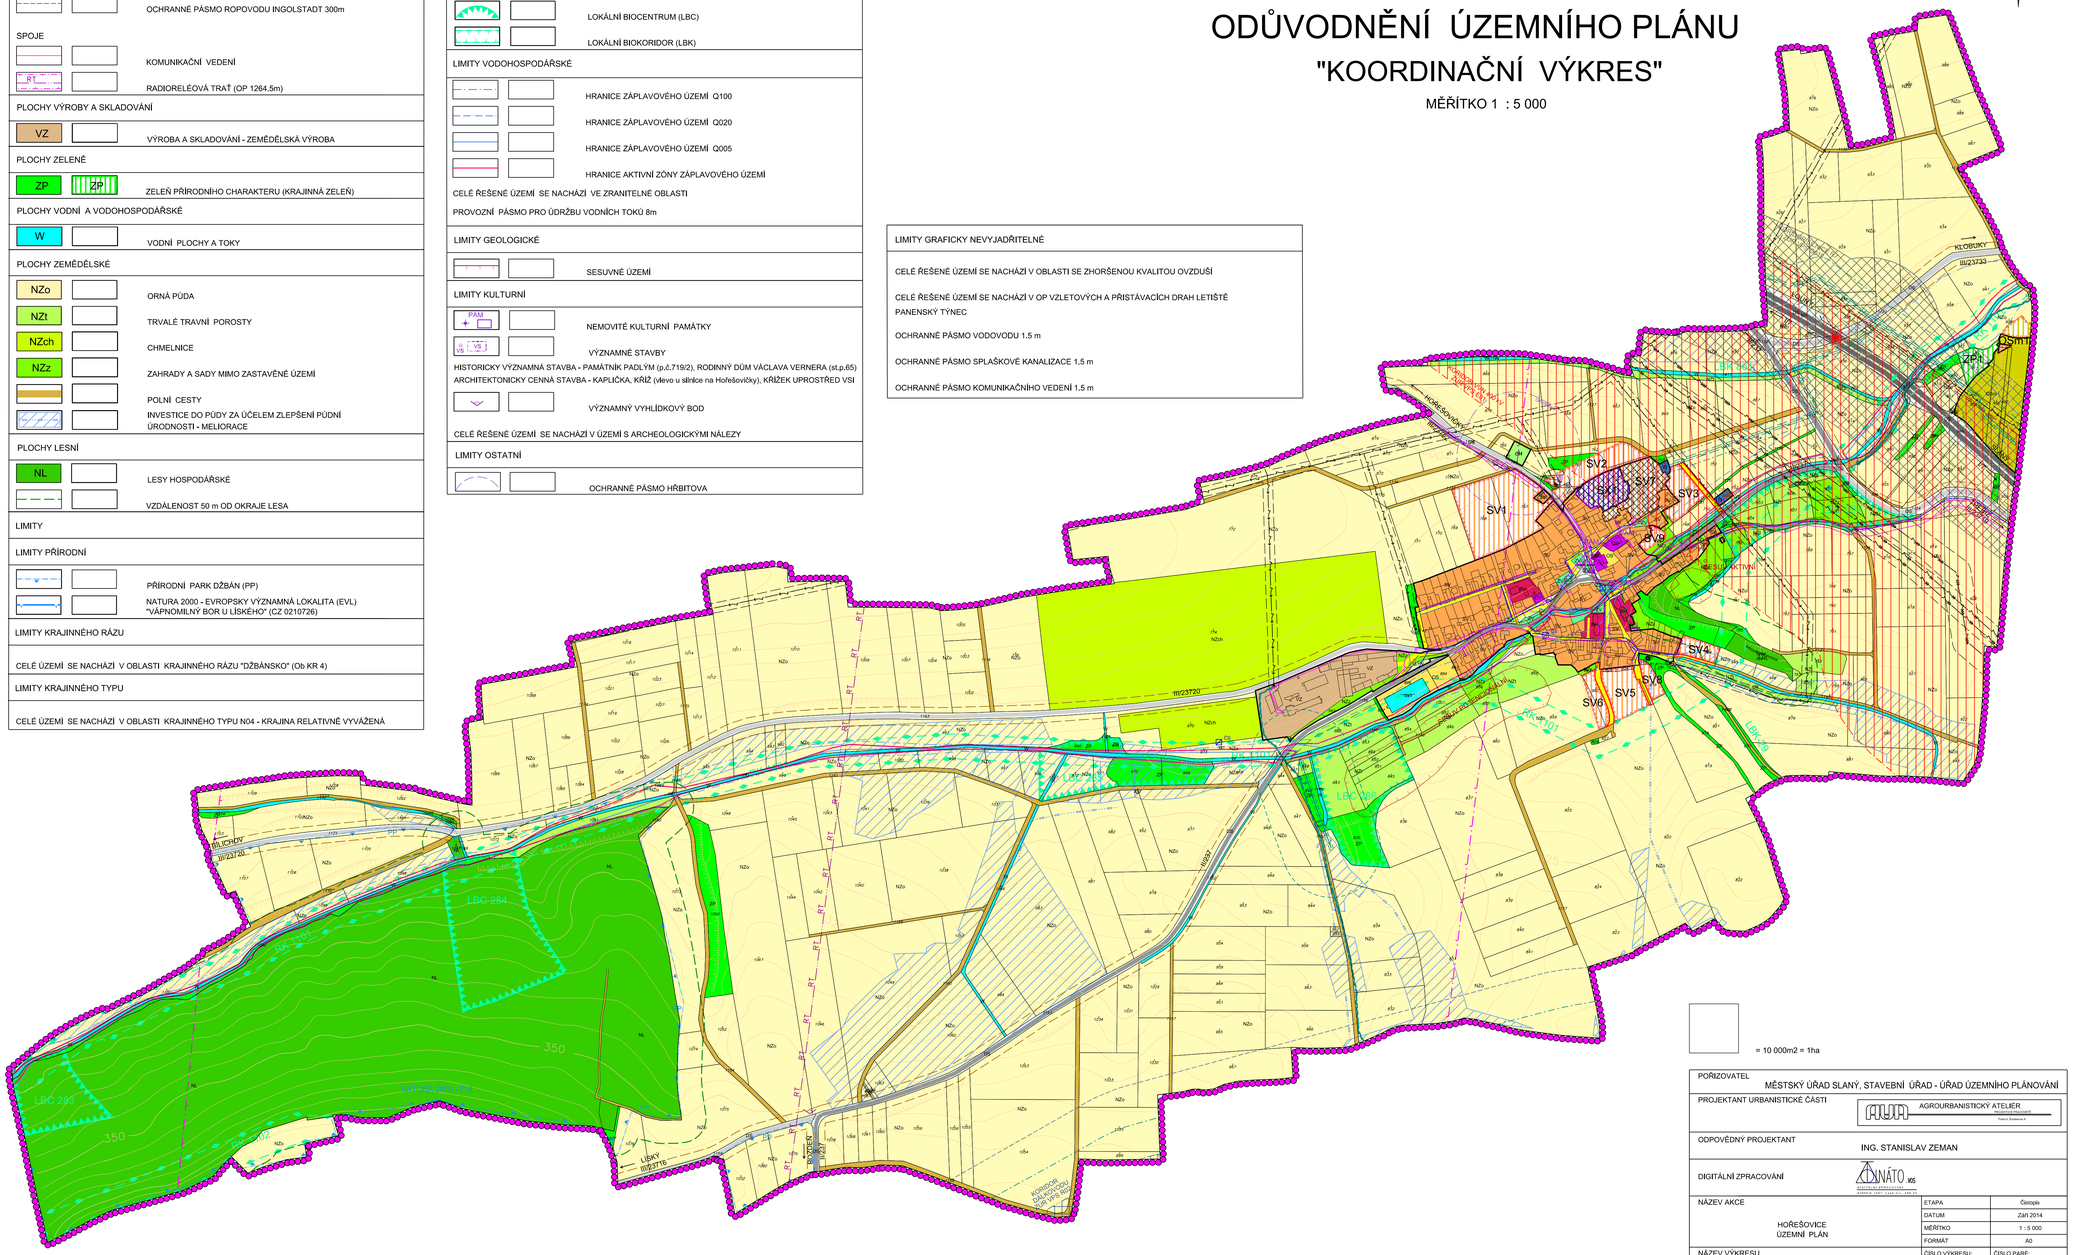

= 10 000m2 = 1ha

POŘIZOVATEL	MĚSTSKÝ ÚŘAD SLANÝ, STAVEBNÍ ÚŘAD - ÚŘAD ÚZEMNÍHO PLÁNOVÁNÍ
PROJEKTANT URBANISTICKÉ ČÁSTI	AGROURBANISTICKÝ ATELIÉR
ODPOVĚDNÝ PROJEKTANT	ING. STANISLAV ZEMAN
DIGITÁLNÍ ZPRACOVÁNÍ	ATELIÉR ARNÁTO
NÁZEV AKCE: HOŘEŠOVICE ÚZEMNÍ PLÁN	ETAPA: Územní; DATUM: Září 2014; MĚŘÍTKO: 1 : 5 000; FORMÁT: A0
NÁZEV VÝKRESU: KOORDINAČNÍ VÝKRES	ČÍSLO VÝKRESU: 6; ČÍSLO PARE:
ČÁST DOKUMENTACE: ODŮVODNĚNÍ ÚZEMNÍHO PLÁNU	