

VYBAVENÍ VEŘEJNÉHO PROSTRANSTVÍ MOBILIÁŘEM V OBCI HOŘEŠOVICE


 POZEMKY V MAJETKU OBCE
 BUDOVOVY V MAJETKU OBCE

LEGENDA MOBILIÁŘE

- ①  LAVIČKA - CELKEM 12KS
- ②  ODPADKOVÝ KOŠ - CELKEM 5KS
- ③  STOJAN NA KOLA - 1KS
- ④  VITRÍNA VELKÁ - 1KS
- ⑤  VITRÍNA MALÁ - 1KS
- ⑥  PLAKÁTOVACÍ PLOCHA - 1KS

NOVĚ NAVRŽENÉ A BUDOVANÉ PLOCHY

 ZELEŇ
 CHODNÍK
 KOMUNIKACE

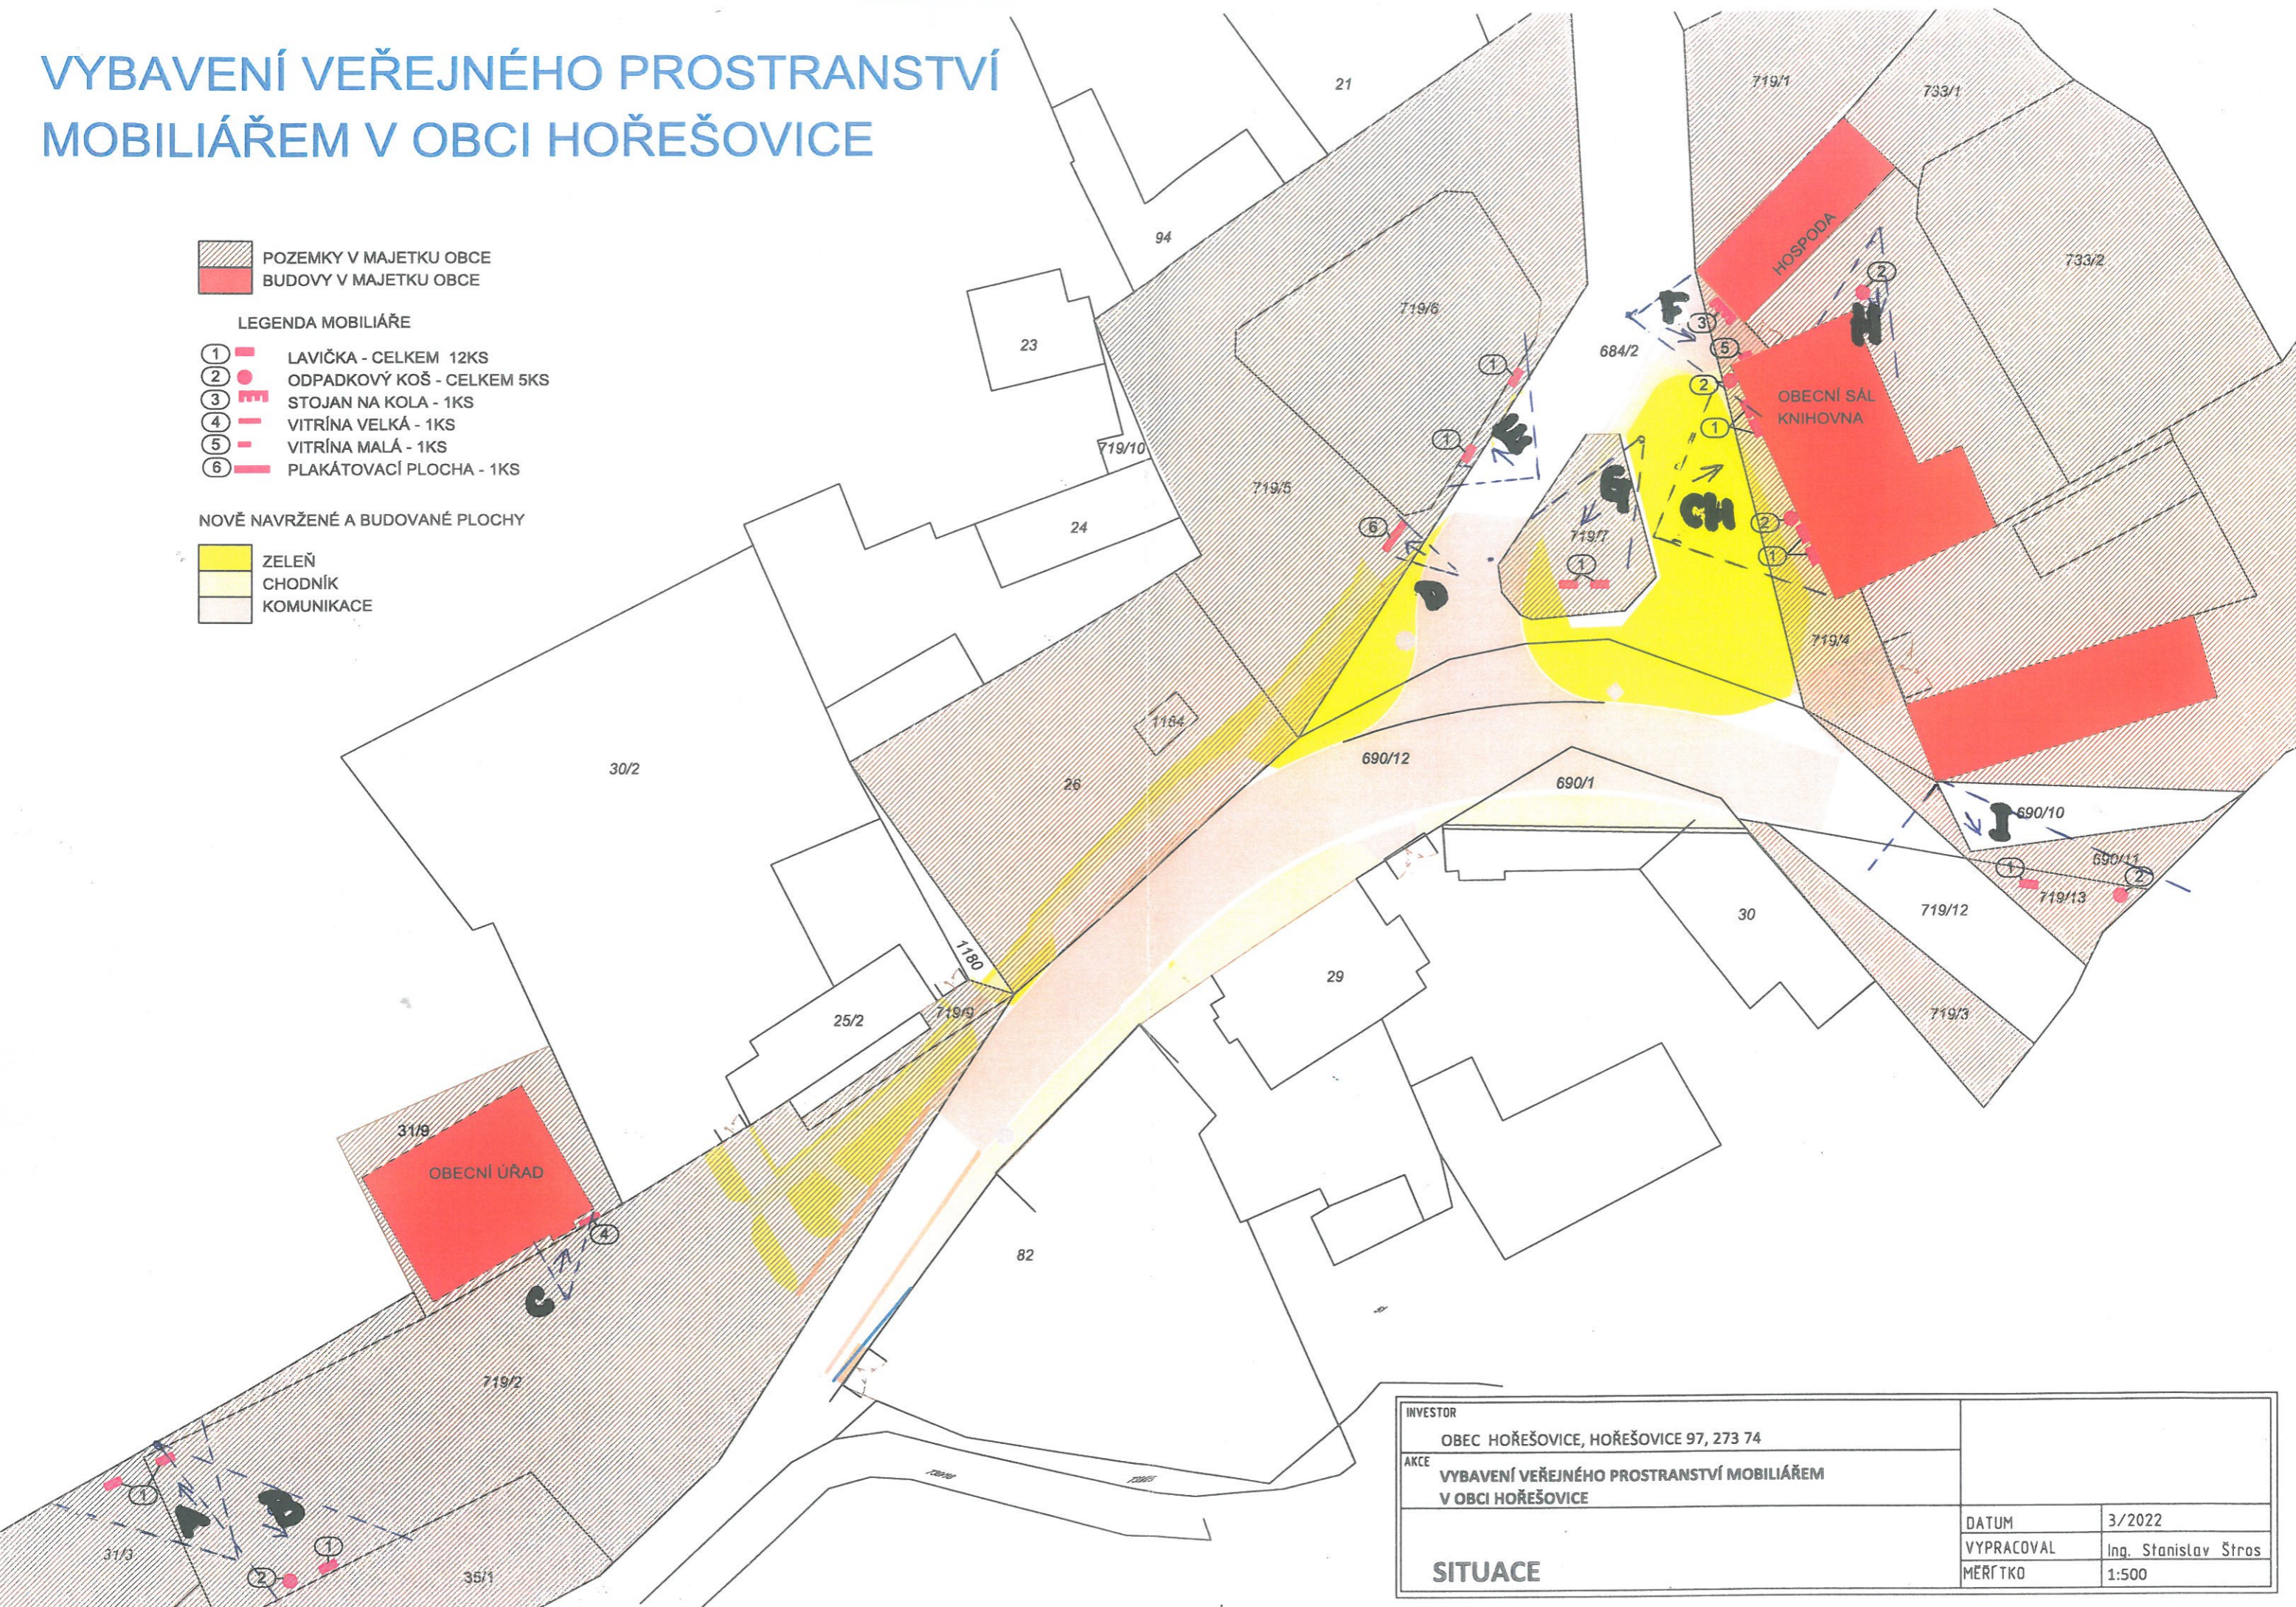

INVESTOR		OBEC HOŘEŠOVICE, HOŘEŠOVICE 97, 273 74	
AKCE		VYBAVENÍ VEŘEJNÉHO PROSTRANSTVÍ MOBILIÁŘEM V OBCI HOŘEŠOVICE	
SITUACE		DATUM	3/2022
		VYPRACOVAL	Ing. Stanislav Štros
		MĚŘÍTKO	1:500