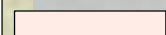

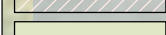
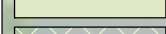

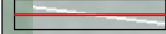
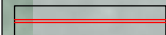
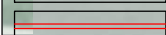

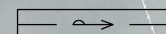
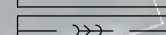
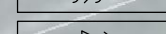
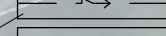

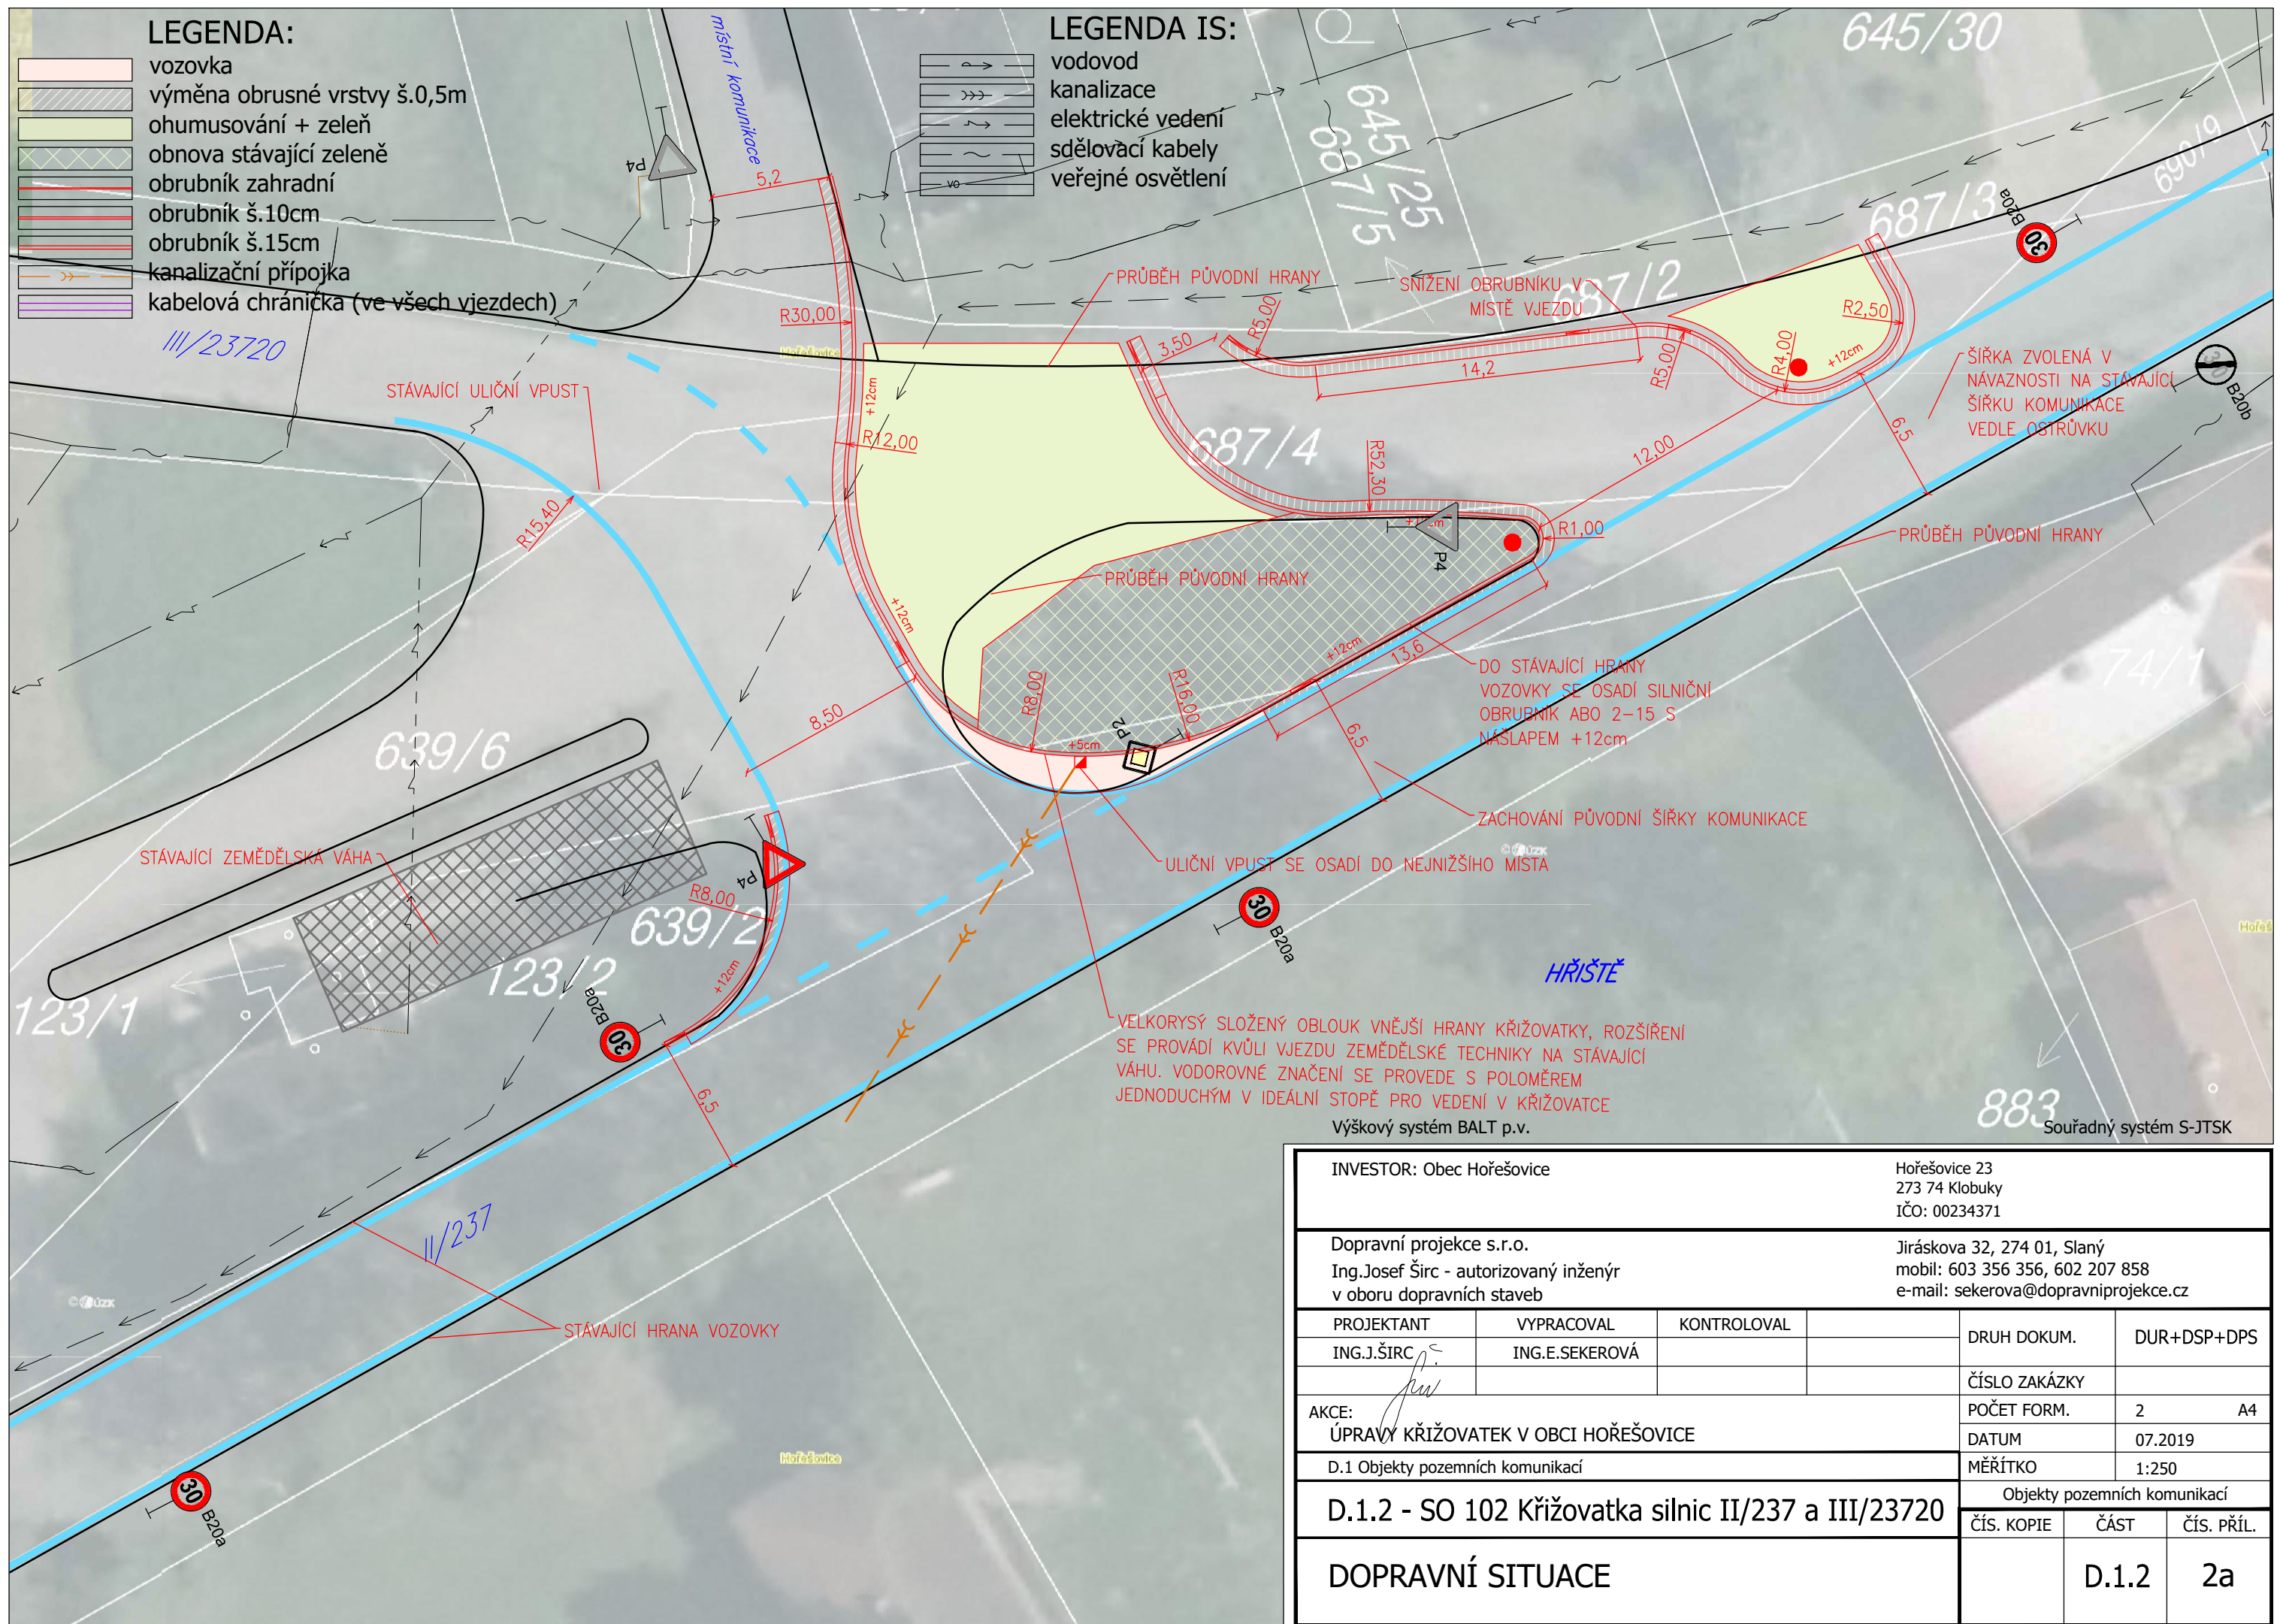


LEGENDA:

-  vozovka
-  výměna obrusné vrstvy š.0,5m
-  ohumusování + zeleň
-  obnova stávající zeleně
-  obrubník zahradní
-  obrubník š.10cm
-  obrubník š.15cm
-  kanalizační přípojka
-  kabelová chránička (ve všech vjezdech)

LEGENDA IS:

-  vodovod
-  kanalizace
-  elektrické vedení
-  sdělovací kabely
-  veřejné osvětlení



INVESTOR: Obec Hořešovice		Hořešovice 23 273 74 Klobuky IČO: 00234371	
Dopravní projekce s.r.o. Ing. Josef Širc - autorizovaný inženýr v oboru dopravních staveb		Jiráskova 32, 274 01, Slaný mobil: 603 356 356, 602 207 858 e-mail: sekerova@dopravniprojekce.cz	
PROJEKTANT	VYPRACOVAL	KONTROLOVAL	DRUH DOKUM.
ING. J. ŠIRC	ING. E. SEKEROVÁ		DUR+DSP+DPS
AKCE:		POČET FORM.	2 A4
ÚPRAVY KŘIŽOVATEK V OBCI HOŘEŠOVICE		DATUM	07.2019
D.1 Objekty pozemních komunikací		MĚŘÍTKO	1:250
D.1.2 - SO 102 Křižovatka silnic II/237 a III/23720			
DOPRAVNÍ SITUACE		ČÍS. KOPIE	ČÁST
			ČÍS. PŘÍL.
		D.1.2	2a